


Согласовано

Инв. N подл. Погр. и дата Взам. инв. N

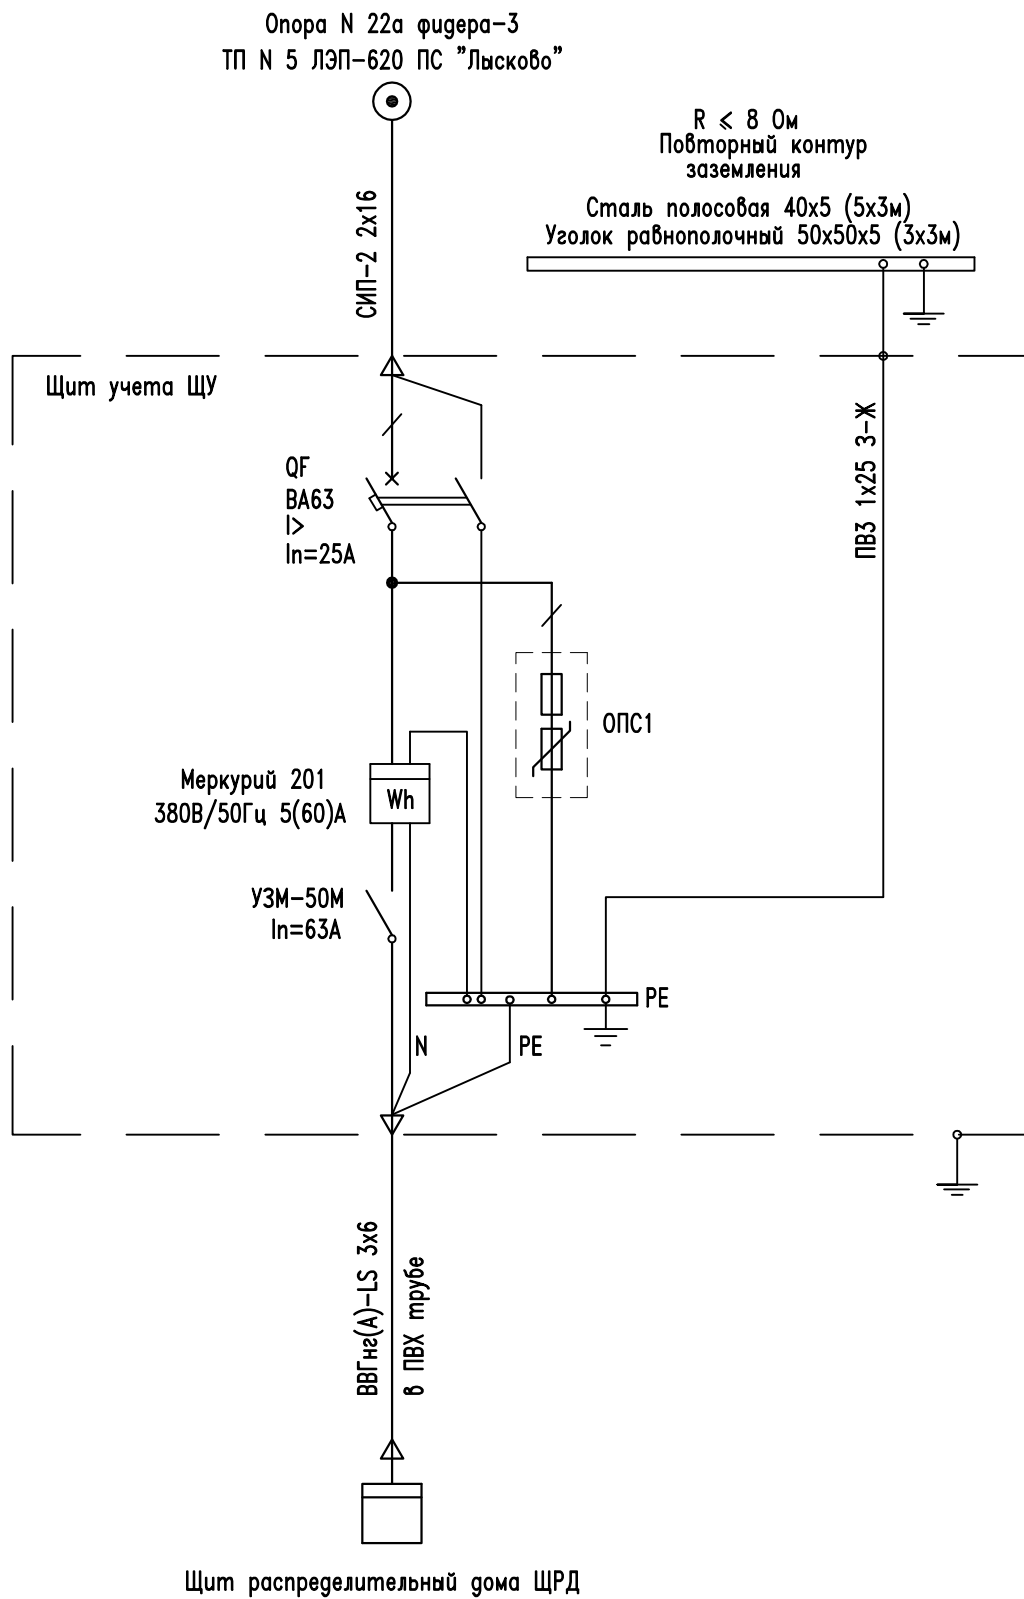

Обозначение	Наименование	Кол.	Примечание
	Щит учета ЩУ в составе:		
	Корпус шкафа навесной, IP31	1	
QF	Выключатель автоматический 1P+N ВА63 25A C	1	"Schneider Electric"
ОПС1	Ограничитель импульсных перенапряжений ОПС1-С 1P	1	"IEK"
Wh	Счетчик электрической энергии однофазный статический "Меркурий 201"	1	
УЗМ-50М	Устройство защиты многофункциональное	1	ЗАО "МЕАНДР"

ПЭ-52/2014-002-ЭОМ						
Изм.	Кол.уч.	Лист	N док.	Погр.	Дата	
Разраб.						
Пров.						
Нач. отд.						
Электротехнические чертежи						
				Стадия	Лист	Листов
				Р	2	
Щит учета ЩУ Схема электрическая принципиальная						
ПРОЕКТИРОВАНИЕ ЭЛЕКТРОСНАБЖЕНИЯ						