


Обозначение	Наименование	Кол.	Примечание
	Щит распределительный дома ЩРД в составе:		
	Корпус шкафа навесной, IP31	1	
QF	Выключатель автоматический 1P 25A C	1	"Schneider Electric"
QF1...QF5	Выключатель автоматический 1P ВА63 6A C	5	"Schneider Electric"
QF6+Y30, QF7+Y30, QF8+Y30, QF9+Y30, QF10+Y30	Дифференциальный автоматический выключатель 2P АД63 10А, 30мА	5	"Schneider Electric"

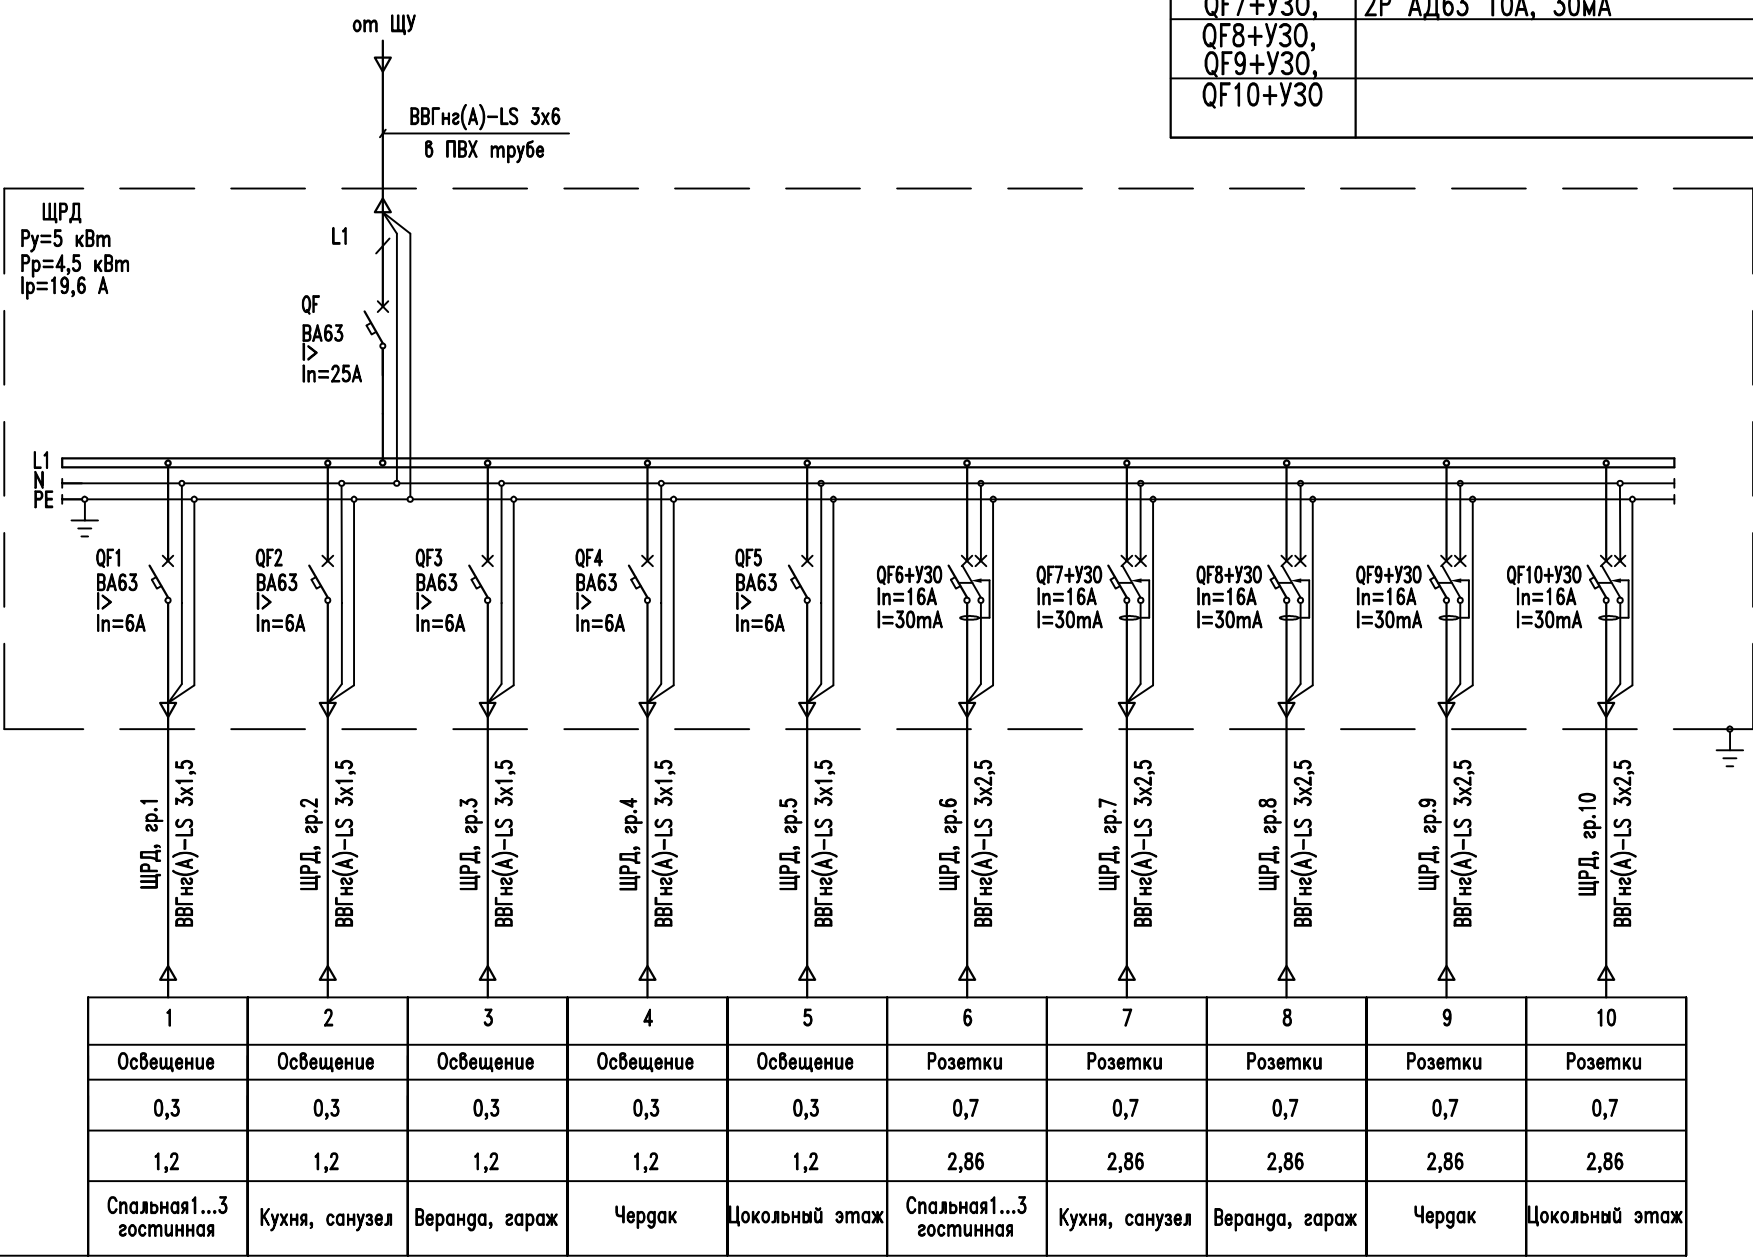

Источники питания
Маркировка кабеля марка, сечение проводника, способ прокладки
Распределительный пункт: номер, тип; установленная и расчетная мощность, кВт. Аппарат на входе: тип; ток, А
Шины распределительные
Выключатель автоматический или предохранитель: тип; ток расцепителя или плавкой вставки, А
Дифференциальный выключатель нагрузки: тип; ток ном., откл. диф. ток, А
Маркировка кабеля марка, сечение проводника
Номер группы
Электроприемник
Установленная мощность Pуст, кВт
Расчетный ток, Iр, А
Размещение

Согласовано

Инв. N подл.	Взам. инв. N
Погн. и дата	

ПЭ-52/2014-001-ЭОМ					
Изм.	Кол.уч.	Лист	N док.	Погн.	Дата
Разраб.					
Проб.					
Нач. отг.					
Электротехнические чертежи			Стадия	Лист	Листов
Щит распределительный дома ЩРД Схема электрическая принципиальная			Р	3	
Копировал			ПРОЕКТИРОВАНИЕ ЭЛЕКТРОСНАБЖЕНИЯ		
			Формат А3		